

ΕΦΗΜΕΡΙΣ ΤΗΣ ΚΥΒΕΡΝΗΣΕΩΣ
ΤΗΣ ΕΛΛΗΝΙΚΗΣ ΔΗΜΟΚΡΑΤΙΑΣ

ΑΘΗΝΑ 16 ΟΚΤΩΒΡΙΟΥ 1990	ΤΕΥΧΟΣ ΤΕΤΑΡΤΟ	ΑΡΙΘΜΟΣ ΦΥΛΛΟΥ 567

ΠΕΡΙΕΧΟΜΕΝΑ

ΑΠΑΛΛΟΤΡΙΩΣΕΙΣ

ΑΠΟΦΑΣΕΙΣ

Αριθ. Φ121/1068 (1)

Καθορισμός των ορίων του αιγιαλού και δημιουργία ζώνης παραλίας στη θέση «Άγιος Δαυΐδ» Ασμηνίου, μπροστά από την ιδιοκτησία Τριανταφυλιάς Μαμιδάκη.

Ο ΝΟΜΑΡΧΗΣ ΕΥΒΟΙΑΣ

Έχοντας υπόψη:

1. Τις διατάξεις των άρθρων 1 μέχρι και 7 του Α.Ν. 2344/1940 «περί αιγιαλού και παραλίας», όπως τροποποιήθηκαν και συμπληρώθηκαν με τις διατάξεις: α) Του άρθρου 13 του Ν. 1078/1980 και β) του άρθρου 23 του Ν. 1337/1983.

2. Τις διατάξεις της παρ. 9 του άρθρου 1 του Κεφαλαίου Β' της 0.208/181/26.4.1982 (ΦΕΚ 214/26.4.1982 τ.Β') κοινής απόφασης των Υπουργών Προεδρίας Κυβερνήσεως και Οικονομικών «Αναμόρφωση Συλλογικών Οργάνων Γνωμοδοτικής και Αποφασιστικής Αρμοδιότητας του Υπουργείου Οικονομικών».

3. Την από 30.10.87 έκθεση της «επιτροπής καθορισμού των ορίων του αιγιαλού και παραλίας και θέσεων αμμοληψίας», που καθόρισε τα όρια του αιγιαλού και της παραλίας στην περιοχή «Άγιος Δαυΐδ» Ασμηνίου μπροστά από την ιδιοκτησία Τριανταφυλιάς Μαμιδάκη και το από 30.10.87 τοπογραφικό διάγραμμα με κλίμακα 1:500 του Γεωργίου Τσαγιάννη υπομηχανικού - Τοπογράφου υπαλλήλου της Τοπογραφικής Υπηρεσίας Ν. Ευβοίας, που θεωρήθηκε την 30.10.1987 από τη Δ.Τ.Υ. της Νομαρχίας Ευβοίας, και συνοδεύει την έκθεση της προαναφερόμενης Επιτροπής.

4. Τη σύμφωνη γνώμη του Γενικού Επιτελείου Ναυτικού, που διατυπώθηκε στο Φ.1972/417/87 της 28.7.87 και της Φ.544.5/182/88 της 4.4.1988 έγγραφό του.

5. Τις διατάξεις του άρθρου 1 της παρ. 1 του Ν. 3200/1955 (ΦΕΚ 97/Α'/1955) «περί διοικητικής αποκεντρώσεως» σε συνδυασμό με τις διατάξεις του από 28.6.1955 Β.Δ/τος «περί εξαιρέσεως από της κατά το άρθρον 1 παρ. 1 του Ν. 3200/1955 αρμοδιότητος των Νομαρχών, αντικειμένων τινων αρμοδιότητος του Υπουργού Οικονομικών», του Β.Δ. 704/1970 και του άρθρου 1 παρ. 5 του Π.Δ. 71/25/2/1984, σχετικά με τη μεταβίβαση αρμοδιοτήτων του Υπουργού Οικονομικών στους Νομάρχες και στις περιφερειακές αρχές διανομαρχιακού επιπέδου, αποφασίζουμε:

Επικυρώνουμε την από 30.10.1987 έκθεση της Επιτροπής καθορισμού των ορίων του αιγιαλού και παραλίας και θέσεων αμμοληψίας, καθώς και το από 30.10.1987 τοπογραφικό διάγραμμα, που τη συνοδεύει, το οποίο συντάχθηκε από τον Γεώργιο Τσαγιάννη Τοπογράφου υπομηχανικού με κλίμακα 1:500 και θεωρήθηκε 30.10.1987 από Δ.Τ.Υ. της Νομαρχίας Ευβοίας, επί του οποίου η πιο πάνω Επιτροπή, καθόρισε τα όρια του αιγιαλού, με κόκκινη γραμμή στη θέση «Άγιος Δαυΐδ» Ασμηνίου και μπροστά από την ιδιοκτησία Τριανταφυλιάς Μαμιδάκη και με κίτρινη γραμμή τα όρια της παραλίας στην ίδια θέση.

Η απόφαση αυτή, μαζί με την έκθεση της και το διάγραμμα που προαναφέραμε, να δημοσιευθούν στην Εφημερίδα της Κυβερνήσεως.

Χαλκίδα, 27 Αυγούστου 1990

Ο Νομάρχης
ΝΙΚ. ΑΓΓΕΛΗΣ

ΕΚΘΕΣΗ

Επιτροπής Καθορισμού Ορίων Αιγιαλού Παραλίας και θέσεων αμμοληψίας

Για τον καθορισμό το πρώτον η επαναχαθορισμό των ορίων του αιγιαλού στη θέση «Άγιος Δαυϊδ» Ασμηνίου μπροστά από την ιδιοκτησία Τριανταφυλιάς Μαμιδάκη.

Στη Χαλκίδα σήμερα 30.10.1987

Οι υπογραφόμενοι:

1) Πανταξής Γεώργιος αναπλ. Οικον. Έφορος Χαλκίδας σαν Πρόεδρος.

2) Αλαμάνος Ιωάννης αναπλ. Δ/ντής Τεχν. Υπηρεσιών Ν. Ευβοίας σαν μελος.

3) Γιανναχόπουλος Άγγελος Λιμενάρχης Λ. Αιδηψού σαν μέλος που αποτελούμε την «Επιτροπή καθορισμού ορίων αιγιαλού και παραλίας και θέσεων αμμοληψίας», η σύνθεση της οποίας έχει καθορισθεί με την Ο.208/181/26.4.82 κοινή απόφαση των Υπουργών Προεδρίας της Κυβέρνησης και Οικονομικών και με την απόφαση Νομάρχη Ευβοίας, που συγκλήθηκε με την αριθ. 3953/29.7.86 πρόσκληση του Προέδρους της, μεταβήκαμε επί τόπου στην περιοχή που προαναφέραμε και αφού λάβαμε υπόψη:

1) Το από 9.6.86 έγγραφο (αίτησή τού) με αριθμό πρωτ. 500 Κοινότητας Ασμηνίου δια της οποίας ζητείται ο καθορισμός των ορίων αιγιαλού στην παραπάνω περιοχή (σύμφωνα με τις υποδείξεις του ΓΕΝ (αρ. πρ. 188/241/12.6.87).

2) Το από 7.8.87 ανασυνταχθέν με κλίμακα 1:500 τοπογραφικό διάγραμμα του υπαλλ. της Τοπογρ. Υπηρεσίας Χαλκίδας, Γεωργίου Τσαγιάννη σε 1 πινακίδες που ελέγχθηκε για την ακρίβεια της αποτύπωσης την 30.10.87 και θεωρήθηκε από την Δ/νση Τ.Υ. της Νομαρχίας Ευβοίας την 30.10.87 όπως ορίζει το άρθρο 20 του Ν. 719/77.

3) Τις διατάξεις του Α.Ν. 2344/40 όπως αυτός τροποποιήθηκε καθώς και την σχετική Δικαστηριακή και Διοικητική Νομολογία.

4) Την από επιτόπιο μετάβαση σχηματισθείσα αντίληψη για το πλάτος της βρεχομένης ζώνης της ξηράς και άλλα συναφή στοιχεία δηλ:

α) Περιγραφή της μορφολογίας της περιοχής (βραχώδης, πεδινή, περίπου κλίση εδάφους, καταπτώσεις, βλάστηση, προσχωσιγενές έδαφος, ενδείξεις μεταβολής του αιγιαλού, ύπαρξη ή μη παλαιού αιγιαλού κ.λπ.).

β) Κατάσταση της ακτής (διαβρώσεις, προσχώσεις, εκτελεσθέντα έργα κ.λπ.).

γ) Κατάσταση θαλάσσιου χώρου (βάθη, ξέρες, ύφαλοι, ανάπτυγμα πελάγους).

δ) Παλίρροιες και θαλάσσια ρεύματα.

ε) Επικρατούσες καιρικές συνθήκες (διεύθυνση, ένταση και συχνότητα πνεόντων ανέμων, ύψος κύματος κ.λπ.).

5) Λοιπά στοιχεία που έλαβε υπόψη η Επιτροπή, όπως παλιά διαγράμματα, μαρτυρικές καταθέσεις τίτλος ιδιοκτησίας, έγγραφα Γ.Ε.Ν., προηγούμενοι σε γειτονική περιοχή κ.λπ. καθώς και τα συμπεράσματα που εξήχθηκαν κατά την κρίση της Επιτροπής.

6) Την τουριστική ανάπτυξη της περιοχής.

7) Το γεγονός ότι για να εξυπηρετηθούν οι σκοποί της παρ. 1 του άρθρου 7 του ΑΝ 2344/40, πρέπει να καθορισθεί ζώνη παραλίας.

8) Την 64/59 Γνωμ. του Ν.Σ.Κ. σύμφωνα με την οποία καθορίζεται η οριογραμμή του αιγιαλού βάσει της κατάστασης που υπάρχει κατά το χρόνο καθορισμού (και αυτό γιατί η διάβρωση είναι Φυσικό Φαινόμενο).

9) Την 1052/70 γνωμοδότηση του Ν.Σ.Κ. σύμφωνα με την οποία παραπέμπονται από την οριογραμμή αιγιαλού το κτίσμα επειδή διαπιστώθηκε φαινόμενο διάβρωσης (αεροφωτ. ΓΥΣ 1982, 1960 και φύλλου χάρτου ΑΡΓΑΛΑΣΤΗΣ).

10) Το με αριθμ. Φ. 187.2/417/87 σχεδ. 1295/28 Σεπτεμβρίου 87 έγγραφο του ΓΕΝ, αποφασίζει:

1) Καθορίζει επί του παραπάνω τοπογραφικού διαγράμματος:

α) Την οριογραμμή του αιγιαλού με κόκκινη πολυγωνική γραμμή 1,2,3....7-8 της οποίας οι κορυφές εξασφαλίζονται δια των συντεταγμένων.

β) Την οριογραμμή της παραλίας με συνεχή πολυγωνική γραμμή 1',2',3'....6'-7'-8' σε απόσταση από αυτήν του αιγιαλού γιατί δεν εξυπηρετούνται οι σκοποί του άρθρου 7 παρ. 1 του Α.Ν. 2344/40.

Οι κορυφές της εξασφαλίζονται δια των συντεταγμένων.

Αποφαίνεται ότι δεν υπάρχει παλαιός αιγιαλός και καθορίζει τούτον με συνεχή ή πολυγωνική γραμμή 1η, 2η της οποίας οι κορυφές εξασφαλίζονται.

Η Επιτροπή
(υπογραφές)

ΠΙΝΑΚΑΣ ΣΥΝΤΕΤΑΓΜΕΝΩΝ
ΠΟΛΥΓΩΝΙΚΩΝ ΑΙΓΙΑΛΟΥ - ΠΑΡΑΛΙΑΣ

Συν/νες σημείων αιγιαλού			Συν/νες σημείων παραλίας		
α/α	Χ	Ψ	α/α	Χ	Ψ
1	18057.50	28179.50	1'	18051.00	28171.50
2	18166.50	28149.50	2'	18098.50	28136.00
3	18138.50	28120.50	3'	18135.50	28110.50
4	18180.50	28095.00	4'	18174.50	28087.00
5	18218.50	28068.00	5'	18215.50	28059.50
6	18300.00	28018.00	6'	18296.00	28010.00
7	18350.50	27990.00	7'	18348.00	27980.00
8	18407.50	27977.50	8'	18406.00	27968.00

ΥΠΟΜΝΗΜΑ ΕΠΙΤΡΟΠΗΣ

1.- Το παρόν τοπογραφικό διάγραμμα συνοδεύει την από 30/10/87 έκθεση της επιτροπής καθορισμού των ορίων του αιγιαλού (άρθρο 74 του Π.Δ 636/77)

2- ——— (κόκκινη) 1.2.3.4.5.6.7.8 οριογραμμή αιγιαλού
——— (κίτρινη) 1'.2'.3'.4'.5'.6'.7'.8' οριογραμμή παραλίας

3 Οι κορυφές των οριογραμμών εξασφαλίζονται κι εκφράζονται εις το διάγραμμα δια συντεταγμένων (Χ, Ψ) του κρατικού τριγωνομετρικού δικτύου

Ο ΠΡΟΕΔΡΟΣ

Π. ΠΑΝΤΑΖΗΣ

ΤΑ ΜΕΛΗ

1.- ... ΑΛΑΜΑΝΟΣ

2.- ... Λ.Δ.

ΑΠΟΣΠΑΣΜΑ ΧΑΡΤΟΥ Γ.Υ.Σ. Κλίμακα 1:50000



ΝΟΜΑΡΧΙΑ ΕΥΒΟΙΑΣ
ΓΡΑΦΕΙΟ ΤΟΠΟΓΡΑΦΙΚΗΣ
ΥΠΗΡΕΣΙΑΣ
ΤΑΧ. ΔΙ/ΝΣΗ: Ελ. Βενιζέλου 44
ΤΗΛ: 22111

L: + 36° 45'
M: - 0° 45'


ΤΟΠΟΓΡΑΦΙΚΟ ΔΙΑΓΡΑΜΜΑ


ΤΗΣ ΚΑΤΕΧΟΜΕΝΗΣ ΚΟΙΝΟΤΙΚΗΣ ΕΚΤΑΣΕΩΣ
ΥΠΟ ΤΗΣ ΣΜΑΜΙΔΑΚΗ ΤΡΙΑΝΤΑΦΥΛΛΙΑΣ
ΚΑΤΟΙΚΟΥ ΑΘΗΝΩΝ
ΕΙΣ ΘΕΣΗ "ΑΠΟΣ ΔΑΒΙΔ" Κτηματικής Περιφερείας
ΑΣΜΗΝΙΟΥ - ΙΣΤΙΑΙΑΣ

Κλίμακα 1:500

Χαλκίδα 30/10/1987

Ο ΕΚΤΕΛΕΣΑΣ ΤΗΝ ΕΡΓΑΣΙΑ

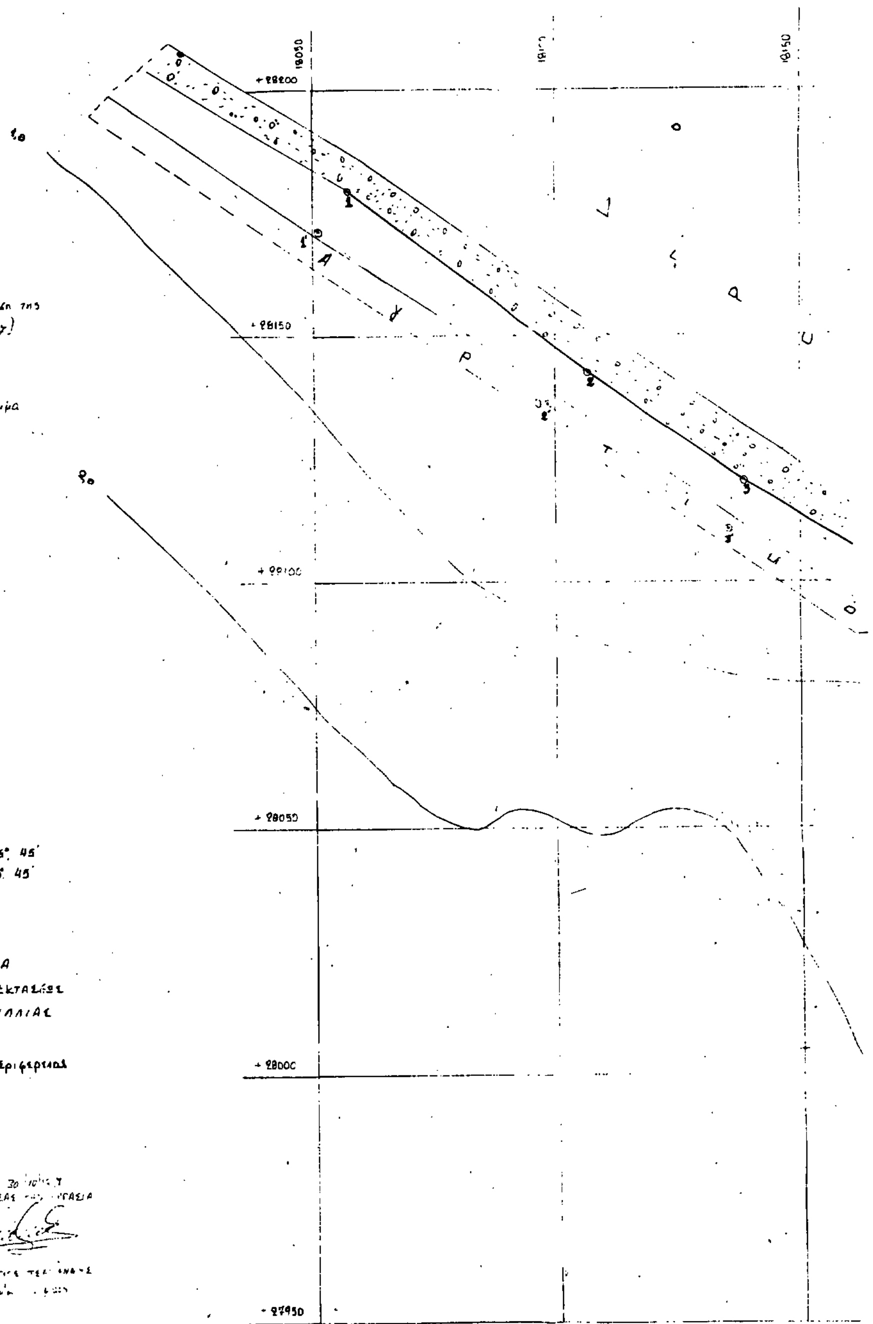

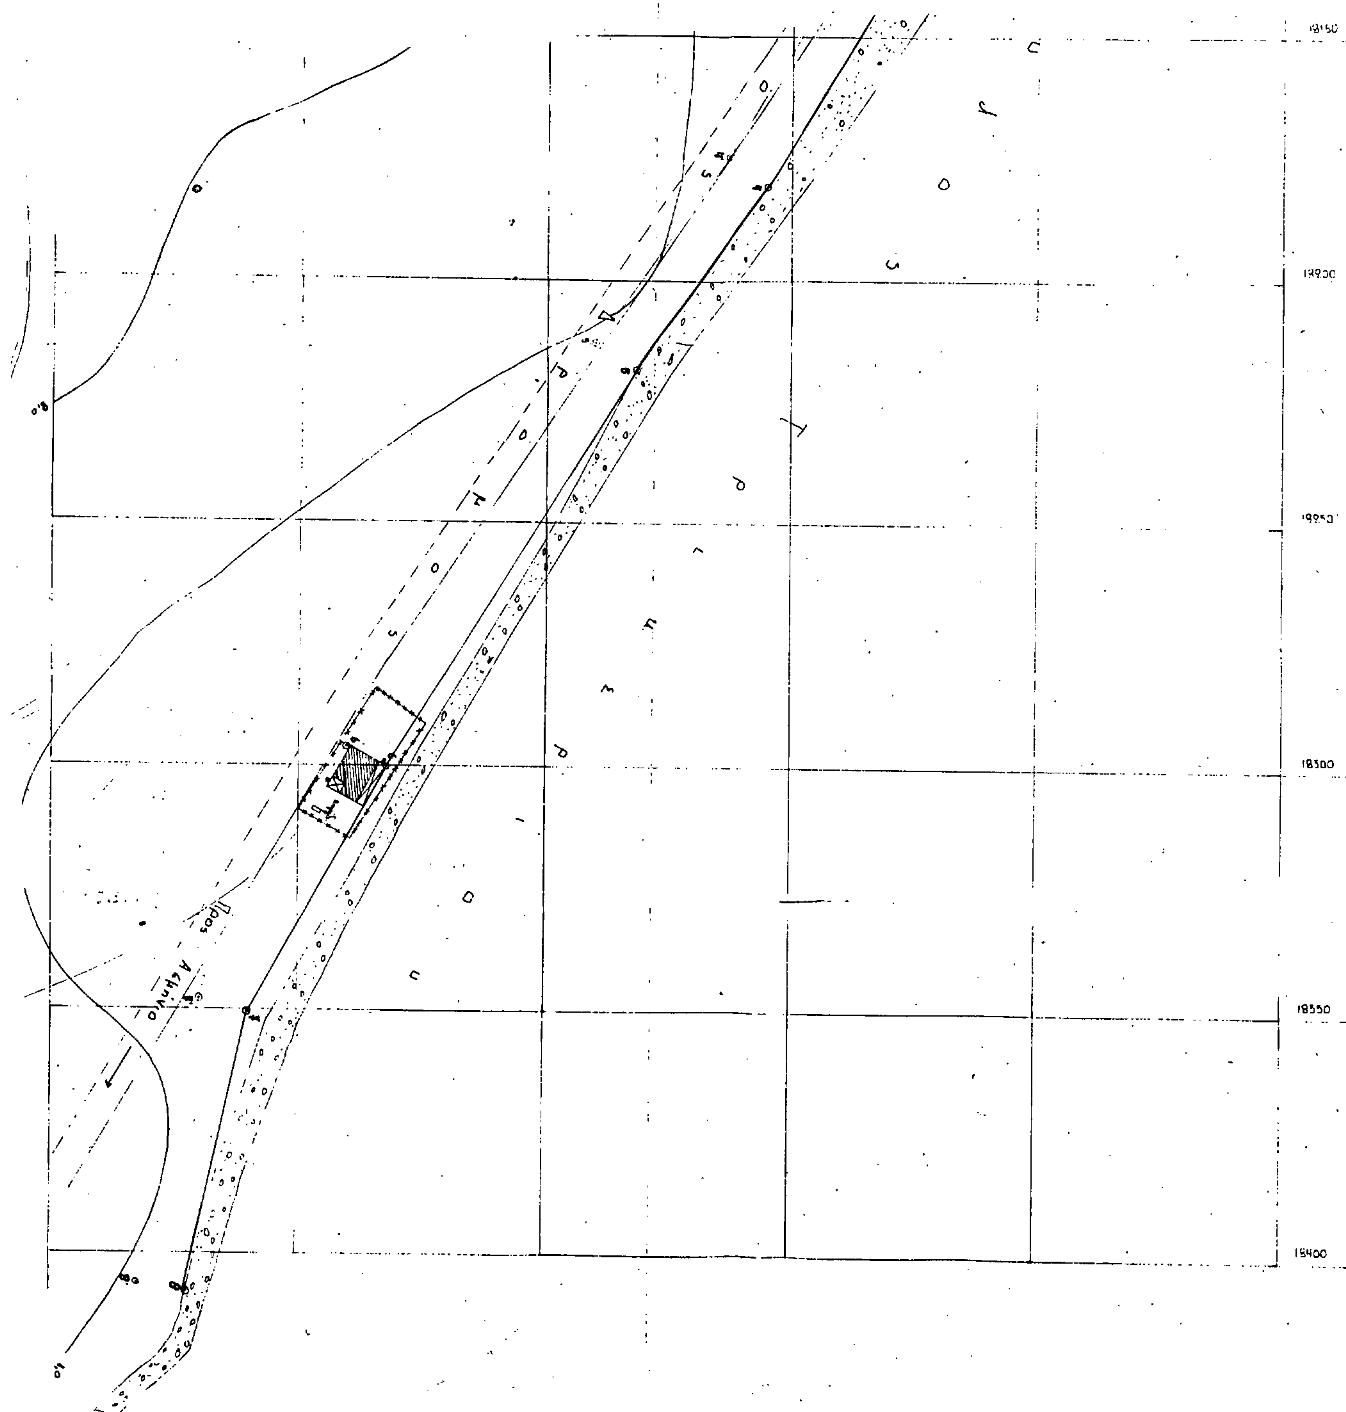

Αριθ. 734 (2)

Βεβαίωση της αυτοδίκαιης ανάκλησης της απαλλοτρίωσης που κηρύχθηκε με την υπ' αριθ. 9151/8.10.1984 απόφαση του Νομάρχη Χίου, στην περιοχή «Αγία Μαρίνα» της Κοινότητας Βέσσης Ν. Χίου για στρατιωτικές ανάγκες.

Ο ΝΟΜΑΡΧΗΣ ΧΙΟΥ

Έχοντας υπόψη:

1. Τις διατάξεις των παρ. 2 και 4 του άρθρου 11 του Ν.Δ. 797/1971 «περί αναγκαστικών απαλλοτριώσεων».
2. Την υπ' αριθ. 9151/8.10.1984 απόφαση του Νομάρχη Χίου, με την οποία κηρύχθηκε αναγκαστική απαλλοτρίωση ακινήτων στην περιοχή «Αγία Μαρίνα» της Κοινότητας Βέσσης Ν. Χίου, για στρατιωτικές ανάγκες.
3. Το γεγονός ότι η απαλλοτρίωση έχει ανακληθεί αυτοδίκαια γιατί δεν καθορίστηκε η αποζημίωση μέσα στην προθεσμία που ορίζει ο νόμος, βεβαιώνουμε:

Ότι, η απαλλοτρίωση που κηρύχθηκε με την αριθ. 9151/8.10.1984 απόφαση του Νομάρχη Χίου, στην περιοχή «Αγία Μαρίνα» της Κοινότητας Βέσσης Ν. Χίου, για στρατιωτικές ανάγκες, εκτάσεως 953 τ.μ., όπως αυτή φαίνεται στο με αριθ. 1144 κτηματολογικό διάγραμμα της Γεωγραφικής Υπηρεσίας Στρατού, ανακλήθηκε αυτοδίκαια ως προς ολόκληρη την έκταση των 953 μ^2, γιατί δεν καθορίστηκε η αποζημίωση μέσα στην προθεσμία που ορίζει ο νόμος.

Η πράξη αυτή να δημοσιευθεί στην Εφημερίδα της Κυβερνήσεως.

Χίος, 5 Σεπτεμβρίου 1990

Ο Νομάρχης
ΔΗΜ. ΑΘ. ΒΑΣΙΛΑΚΟΣ

Αριθ. 735 (3)

Βεβαίωση της αυτοδίκαιης ανάκλησης της απαλλοτρίωσης που κηρύχθηκε με την υπ' αριθ. 6333/10.7.1984 απόφαση του Νομάρχη Χίου, στην περιοχή «Ράχη» Θολοποταμίου για στρατιωτικές ανάγκες.

Ο ΝΟΜΑΡΧΗΣ ΧΙΟΥ

Έχοντας υπόψη:

1. Τις διατάξεις των παρ. 2 και 4 του άρθρου 11 του Ν.Δ. 797/1971 «περί αναγκαστικών απαλλοτριώσεων».
2. Την υπ' αριθ. 6333/10.7.1984 απόφαση του Νομάρχη Χίου, με την οποία κηρύχθηκε αναγκαστική απαλλοτρίωση ακινήτων στην περιοχή «Ράχη» Θολοποταμίου, για στρατιωτικές ανάγκες.
3. Το γεγονός ότι η απαλλοτρίωση έχει ανακληθεί αυτοδίκαια γιατί δεν καθορίστηκε η αποζημίωση μέσα στην προθεσμία που ορίζει ο νόμος, βεβαιώνουμε:

Ότι, η απαλλοτρίωση που κηρύχθηκε με την αριθ. 6333/10.7.1984 απόφαση του Νομάρχη Χίου, στην περιοχή «Ράχη» Θολοποταμίου Ν. Χίου, για στρατιωτικές ανάγκες, εκτάσεως 2.372 τ.μ., όπως αυτή φαίνεται στο με αριθ. 1320 κτηματολογικό διάγραμμα της Γεωγραφικής Υπηρεσίας Στρατού, ανακλήθηκε αυτοδίκαια ως προς ολόκληρη την έκταση των 2.372 μ^2, γιατί δεν καθορίστηκε η αποζημίωση μέσα στην προθεσμία που ορίζει ο νόμος.

Η πράξη αυτή να δημοσιευθεί στην Εφημερίδα της Κυβερνήσεως.

Χίος, 5 Σεπτεμβρίου 1990

Ο Νομάρχης
ΔΗΜ. ΑΘ. ΒΑΣΙΛΑΚΟΣ

ΠΟΛΕΟΔΟΜΙΑ

ΑΠΟΦΑΣΕΙΣ

Αριθ. 18290/547/90 (4)

Τροποποίηση ρυμοτομικού σχεδίου στην Κοινότητα Γλυκών Νερών στους δρόμους Ανδρίκου και Αθανασίου.

Ο ΝΟΜΑΡΧΗΣ ΑΝΑΤ. ΑΤΤΙΚΗΣ

Έχοντας υπόψη:

1) Τις διατάξεις του από 17.7.1923 Ν.Δ. «περί σχεδίων πόλεων και κωμών του Κράτους», όπως τροποποιήθηκε και συμπληρώθηκε μεταγενέστερα.
2. Τις διατάξεις του Ν. 3200/55 «περί διοικητικής αποκεντρώσεως», όπως τροποποιήθηκαν και συμπληρώθηκαν.
3. Τις διατάξεις του Α.Ν. 314/68, όπως τροποποιήθηκαν και συμπληρώθηκαν με το Ν.Δ. 1018/71.
4. Τις διατάξεις του Π.Δ. 183 περί εγκρίσεως τροποποιήσεων σχεδίων πόλεων.
5. Τις αποφάσεις 17/89 και 33/89 του Κοινοτικού Συμβουλίου της Κοινότητας Γλυκών Νερών.
6. Το Πρακτικό της 19.7.90 (συνεδρία 27, πράξη 29) του ΣΧΟΠ, αποφασίζουμε:

Εγκρίνουμε την τροποποίηση του ρυμοτομικού σχεδίου στην Κοινότητα Γλυκών Νερών και συγκεκριμένα στα οικονομικά τετράγωνα που έχουν πρόσωπο στους δρόμους Ανδρίτσου και Αθανασίου, όπως φαίνονται στο τοπογραφικό διάγραμμα που συνοδεύει εις αποφάσεις της Κοινότητας.

Το παραπάνω διάγραμμα να αναρτηθεί στη Δ/νση Πολεοδομίας, Γούναρη 60, στην Αγία Παρασκευή, 2ος όροφος, για 15 μέρες από τη δημοσίευση της απόφασης σε ΦΕΚ.

Η απόφαση αυτή να δημοσιευθεί στην Εφημερίδα της Κυβερνήσεως.

Αγία Παρασκευή, 17 Σεπτεμβρίου 1990

Ο Νομάρχης
ΧΡΗΣΤΟΣ ΓΟΥΛΑΣ

Αριθ. 11940/372/90 (5)

Τροποποίηση ρυμοτομικού σχεδίου στο Ο.Τ. 121 του Δήμου Μεταμόρφωσης.

Ο ΝΟΜΑΡΧΗΣ ΑΝΑΤ. ΑΤΤΙΚΗΣ

Έχοντας υπόψη:

1) Τις διατάξεις του από 17.7.1923 Ν.Δ. «περί σχεδίων πόλεων και κωμών του Κράτους», όπως τροποποιήθηκε και συμπληρώθηκε μεταγενέστερα.
2. Τις διατάξεις του Ν. 3200/55 «περί διοικητικής αποκεντρώσεως», όπως τροποποιήθηκαν και συμπληρώθηκαν.
3. Τις διατάξεις του Α.Ν. 314/68, όπως τροποποιήθηκαν και συμπληρώθηκαν με το Ν.Δ. 1018/71.
4. Τις διατάξεις του Π.Δ. 183 ΦΕΚ 70Α/86 περί εγκρίσεως τροποποιήσεων σχεδίων πόλεων.
5. Την απόφαση 112/89 Δημοτικού Συμβουλίου.
6. Τα Πρακτικά 3 της συνεδρίας 24, της 3.7.90 του ΣΧΟΠ Αν. Αττικής, αποφασίζουμε:

Εγκρίνουμε την τροποποίηση του ρυμοτομικού σχεδίου του Δήμου Μεταμόρφωσης στο Ο.Τ. 121 με επιβολή πρασιάς 4,00μ όπως απεικονίζεται στο συνημμένο τοπογραφικό διάγραμμα. Τα διαγράμματα που συνοδεύουν την παρούσα απόφαση θα αναρτηθούν για 15 μέρες στα γραφεία της Δ/νσης Πολεοδομίας 2ος όροφος, Γούναρη 60, Αγία Παρασκευή από την δημοσίευση της απόφασης σε ΦΕΚ.

Η απόφαση αυτή να δημοσιευθεί στην Εφημερίδα της Κυβερνήσεως.

Αγία Παρασκευή, 17 Σεπτεμβρίου 1990

Ο Νομάρχης
ΧΡΗΣΤΟΣ ΓΟΥΛΑΣ

Αριθ. 4117/116/90 (6)

Τροποποίηση ρυμοτομικού σχεδίου όρων δόμησης σε χώρο σχολείου στο κτήμα Βορρέ Αμαρουσίου.

Ο ΝΟΜΑΡΧΗΣ ΑΝΑΤ. ΑΤΤΙΚΗΣ

Έχοντας υπόψη:

1) Τις διατάξεις του από 17.7.1923 Ν.Δ. «περί σχεδίων πόλεων και κωμών του Κράτους», όπως τροποποιήθηκε και συμπληρώθηκε μεταγενέστερα.
2. Τις διατάξεις του Ν. 3200/55 «περί διοικητικής αποκεντρώσεως», όπως τροποποιήθηκαν και συμπληρώθηκαν.
3. Τις διατάξεις του Α.Ν. 314/68, όπως τροποποιήθηκαν και συμπληρώθηκαν με το Ν.Δ. 1018/71.
4. Τις διατάξεις του Π.Δ. 183 περί εγκρίσεως τροποποιήσεων σχεδίων πόλεων.
5. Το έγγραφο της Τεχνικής Υπηρεσίας του Δήμου Αμαρουσίου, 4117/116/15.2.90.

6. Το Πρακτικό της 3.7.90 (συνεδρία 24, πράξη 16) του ΣΧΟΠ.

7. Τις διατάξεις του Π.Δ. 1577/85 (ΓΟΚ 85 άρθρο 21), αποφασίζουμε:

Εγκρίνουμε την τροποποίηση του ρυμοτομικού σχεδίου των όρων δόμησης που είχαν καθορισθεί με το από 16.4.86 Π.Δ. (ΦΕΚ 458Δ/86) για το 5ο Γυμνάσιο Αμαρουσίου στην περιοχή κτήματος Βορρέ ως εξής:

α) Μέγιστο ύψος 11.00μ και

β) Ελάχιστη απόσταση από τα όρια 5,00μ.

Η παραπάνω τροποποίηση να αναρτηθεί στην Δ/νση Πολ/μίας Ανατ. Αττικής, Γούναρη 60, για 15 ημέρες, μετά την δημοσίευσή της σε ΦΕΚ.

Η απόφαση αυτή να δημοσιευθεί στην Εφημερίδα της Κυβερνήσεως.

Αγία Παρασκευή, 24 Σεπτεμβρίου 1990

Ο Νομάρχης
ΧΡΗΣΤΟΣ ΓΟΥΛΑΣ

Αριθ. 5436/166/90 (7)

Τροποποίηση ρυμοτομικού σχεδίου Κοινότητας Γλυκών Νερών Ο.Τ. 92 μεταξύ των οδών Άννης Μαρίας και Παπαδιαμάντη.

Ο ΝΟΜΑΡΧΗΣ ΑΝΑΤ. ΑΤΤΙΚΗΣ

Έχοντας υπόψη:

1) Τις διατάξεις του από 17.7.1923 Ν.Δ. «περί σχεδίων πόλεων και κωμών του Κράτους», όπως τροποποιήθηκε και συμπληρώθηκε μεταγενέστερα.

2. Τις διατάξεις του Ν. 3200/55 «περί διοικητικής αποκεντρώσεως», όπως τροποποιήθηκαν και συμπληρώθηκαν.

3. Τις διατάξεις του Α.Ν. 314/68, όπως τροποποιήθηκαν και συμπληρώθηκαν με το Ν.Δ. 1018/71.

4. Τις διατάξεις του Π.Δ. 183 ΦΕΚ 70Α/86 περί εγκρίσεως τροποποιήσεων σχεδίων πολεων.

5. Την απόφαση 4/90 του Κοινοτικού Συμβουλίου.

6. Τα Πρακτικά 14 της συνεδρίας 24 του ΣΧΟΠ της 3.7.90, αποφασίζουμε:

Εγκρίνουμε την τροποποίηση του ρυμοτομικού σχεδίου, Γλυκών Νερών στο Ο.Τ. 92 με την έγκριση της ιδιωτικής οδού Καραϊσκάκη μεταξύ των οδών Άννης Μαρίας και Παπαδιαμάντη σε κοινοτική οδό όπως φαίνεται στο συννημένο τοπογραφικό διάγραμμα. Τα διαγράμματα που συνοδεύουν την παρούσα απόφαση θα αναρτηθούν για 15 ημέρες στα γραφεία της Δ/νσης Πολεοδομίας 2ος όροφος Γούναρη 60, Αγία Παρασκευή από την δημοσίευση της απόφασης σε ΦΕΚ.

Η απόφαση αυτή να δημοσιευθεί στην Εφημερίδα της Κυβερνήσεως.

Αγία Παρασκευή, 17 Σεπτεμβρίου 1990

Ο Νομάρχης
ΧΡΗΣΤΟΣ ΓΟΥΛΑΣ

Αριθ. 18942/591/90 (8)

Αναστολή έκδοσης οικοδομικών αδειών στο Ο.Τ. 215 Δήμου Μεταμόρφωσης επί 3μηνο.

Ο ΝΟΜΑΡΧΗΣ ΑΝΑΤ. ΑΤΤΙΚΗΣ

Έχοντας υπόψη:

1) Τις διατάξεις του από 17.7.1923 Ν.Δ. «περί σχεδίων πόλεων και κωμών του Κράτους», όπως τροποποιήθηκε και συμπληρώθηκε μεταγενέστερα.

2. Τις διατάξεις του Ν. 3200/55 «περί διοικητικής αποκεντρώσεως», όπως τροποποιήθηκαν και συμπληρώθηκαν.

3. Τις διατάξεις του Α.Ν. 314/68, όπως τροποποιήθηκαν και συμπληρώθηκαν με το Ν.Δ. 1018/71.

4. Τις διατάξεις του Π.Δ.183/86 ΦΕΚ 70Α/86 περί εγκρίσεως τροποποιήσεων σχεδίων πολεων και καθορισμού όρων και περιορισμών δόμησης από τους Νομάρχες.

5. Την υπ'αριθ. 89/90 απόφαση Δ.Σ. Μεταμορφώσεως.

6. Το Πρακτικό 35 της 28ης Συνεδρίας από 6.9.90 του ΣΧΟΠ, αποφασίζουμε:

Εγκρίνουμε την αναστολή έκδοσης οικοδομικών αδειών για 3 μήνες στο τμήμα του Ο.Τ.215 του Δήμου Μεταμόρφωσης που περικλείεται από την παλαιά οδό Σητείας (Δ/γμα 30.3.70) τη νέα οδό Σητείας όπως αυτή εγκρίθηκε με την 20705/552/89 απόφαση Νομάρχη (ΦΕΚ 474/89), την οδό Μεσολογγίου και Ποσειδώνος για 3 μήνες.

Η απόφαση αυτή να δημοσιευθεί στην Εφημερίδα της Κυβερνήσεως.

Αγία Παρασκευή, 24 Σεπτεμβρίου 1990

Ο Νομάρχης
ΧΡΗΣΤΟΣ ΓΟΥΛΑΣ

Αριθ. 19570/594/90 (9)

Τροποποίηση όρων δόμησης της 6ης Π.Ε. κοινότητας Νέας Μάκρης.

Ο ΝΟΜΑΡΧΗΣ ΑΝΑΤ. ΑΤΤΙΚΗΣ

Έχοντας υπόψη:

1) Τις διατάξεις του από 17.7.1923 Ν.Δ. «περί σχεδίων πόλεων και κωμών του Κράτους», όπως τροποποιήθηκε και συμπληρώθηκε μεταγενέστερα.

2. Τις διατάξεις του Ν. 3200/55 «περί διοικητικής αποκεντρώσεως», όπως τροποποιήθηκαν και συμπληρώθηκαν.

3. Τις διατάξεις του Α.Ν. 314/68, όπως τροποποιήθηκαν και συμπληρώθηκαν με το Ν.Δ. 1018/71.

4. Τις διατάξεις του Π.Δ.183/86 ΦΕΚ 70Α/86 περί εγκρίσεως τροποποιήσεων σχεδίων πόλεων.

5. Την απόφαση 67/90 του Κοινοτικού Συμβουλίου.

6. Τα Πρακτικά 39 της 28ης Συνεδρίας από 6.9.90 του ΣΧΟΠ Ανατ. Αττικής, αποφασίζουμε:

Εγκρίνουμε την τροποποίηση των όρων δόμησης της 6ης Π.Ε. της Κοινότητας Ν. Μάκρης αυξάνοντας το μέγιστο επιτρεπόμενο ύψος από 8,50 μέτρα σε 8,60 μέτρα.

Η απόφαση αυτή να δημοσιευθεί στην Εφημερίδα της Κυβερνήσεως.

Αγία Παρασκευή, 24 Σεπτεμβρίου 1990

Ο Νομάρχης
ΧΡΗΣΤΟΣ ΓΟΥΛΑΣ

Αριθ. 24325/463/90 (10)

Τροποποίηση ρυμοτομικού σχεδίου Κοινότητας Μελισσίων για τον χαρακτηρισμό χώρου του Ο.Τ. 9 ως σχολικού για την ανέγερση Νηπιαγωγείου.

Ο ΝΟΜΑΡΧΗΣ ΑΝΑΤ. ΑΤΤΙΚΗΣ

Έχοντας υπόψη:

1) Τις διατάξεις του από 17.7.1923 Ν.Δ. «περί σχεδίων πόλεων και κωμών του Κράτους», όπως τροποποιήθηκε και συμπληρώθηκε μεταγενέστερα.

2. Τις διατάξεις του Ν. 3200/55 «περί διοικητικής αποκεντρώσεως», όπως τροποποιήθηκαν και συμπληρώθηκαν.

3. Τις διατάξεις του Α.Ν. 314/68, όπως τροποποιήθηκαν και συμπληρώθηκαν με το Ν.Δ. 1018/71.

4. Τις διατάξεις του Π.Δ.183/86 ΦΕΚ 70Α/86 περί εγκρίσεως τροποποιήσεων σχεδίων πόλεων.

5. Την υπ' αριθ. 224/89 απόφαση του Κοινοτικού Συμβουλίου.

6. Το με αριθ. Φ.54279/6015/89 έγγραφο Ο.Σ.Κ.

7. Το Πρακτικό 11 της 24ης Συνεδρίας ΣΧΟΠ από 3.7.90, αποφασίζουμε:

Εγκρίνουμε την τροποποίηση του ρυμοτομικού σχεδίου Μελισσίων για τον χαρακτηρισμό χώρου στο Ο.Τ.9 ως σχολικού για την ανέγερση Νηπιαγωγείου όπως απεικονίζεται στο συνοδεύον την παρούσα απόφαση τοπογραφικό διάγραμμα το οποίο θα αναρτηθεί στην ΔΠΑΑ Γούναρη 60, 2ος όροφος Αγία Παρασκευή για 15 μέρες από την δημοσίευση της απόφασης σε ΦΕΚ.

Η απόφαση αυτή να δημοσιευθεί στην Εφημερίδα της Κυβερνήσεως.

Αγία Παρασκευή, 17 Σεπτεμβρίου 1990

Ο Νομάρχης
ΧΡΗΣΤΟΣ ΓΟΥΛΑΣ

Αριθ. 11208/331/90 (11)

Τροποποίηση ρυμοτομικού σχεδίου Δήμου Ν. Ιωνίας στο Ο.Τ. 83.

Ο ΝΟΜΑΡΧΗΣ ΑΝΑΤ. ΑΤΤΙΚΗΣ

Έχοντας υπόψη:

1) Τις διατάξεις του από 17.7.1923 Ν.Δ. «περί σχεδίων πόλεων και κωμών του Κράτους», όπως τροποποιήθηκε και συμπληρώθηκε μεταγενέστερα.

2. Τις διατάξεις του Ν. 3200/55 «περί διοικητικής αποκεντρώσεως», όπως τροποποιήθηκαν και συμπληρώθηκαν.

3. Τις διατάξεις του Α.Ν. 314/68, όπως τροποποιήθηκαν και συμπληρώθηκαν με το Ν.Δ. 1018/71.

4. Τις διατάξεις του Π.Δ.183/86 ΦΕΚ 70Α/86 περί εγκρίσεως τροποποιήσεων σχεδίων πόλεων.

5. Την απόφαση 172/90 του Δημοτικού Συμβουλίου.

6. Το Πρακτικό 7 της Συνεδρίας 24 από 3.7.90 του ΣΧΟΠ Ανατ. Αττικής, αποφασίζουμε:

Εγκρίνουμε την τροποποίηση του ρυμοτομικού σχεδίου Δήμου Ν. Ιωνίας στο Ο.Τ.83 που αφορά τον χαρακτηρισμό τμήματος του για ανέγερση του 1ου Νηπιαγωγείου Ν. Ιωνίας όπως απεικονίζεται όπως απεικονίζεται στο συνημμένο τοπογραφικό διάγραμμα. Τα διαγράμματα που συνοδεύουν την παρούσα απόφαση θα αναρτηθούν για 15 μέρες στα γραφεία της Δ/νσης Πολεοδομίας 2ος όροφος, Γούναρη 60, Αγία Παρασκευή από την δημοσίευση της απόφασης σε ΦΕΚ.

Η απόφαση αυτή να δημοσιευθεί στην Εφημερίδα της Κυβερνήσεως.

Αγία Παρασκευή, 17 Σεπτεμβρίου 1990

Ο Νομάρχης
ΧΡΗΣΤΟΣ ΓΟΥΛΑΣ

Αριθ. 18289/15152 (12)

Χαρακτηρισμός ως επειγούσης ανάγκης της εφαρμογής του σχεδίου πόλεως Θεσ/νίκης για την διάνοιξη της οδού Σαχτούρη από πλατεία Μουσχουντή μέχρι οδού Ακρίτα.

Ο ΝΟΜΑΡΧΗΣ ΘΕΣΣΑΛΟΝΙΚΗΣ

Έχοντας υπόψη:

1. Τις διατάξεις του από 26.5.24 Δ/τος «περί εκτελέσεως του άρθρου 37 του από 17.7.23 Ν.Δ/τος «περί σχεδίων πόλεων κ.λ.π.» σε επείγουσα ανάγκη καθώς και του από 14.4.25 Δ/τος.

2. Τις διατάξεις του Ν.Δ. 3200/55 «περί Διοικητικής αποκεντρώσεως».

3. Τις διατάξεις του Ν.Δ. 532/70 «περί συμπληρώσεως των διατάξεων περί διοικητικής αποκεντρώσεως».

4. Το Νόμο 1032/80 «περί συστάσεως Υπουργείου Χωροταξίας οικισμού και Περιβάλλοντος (ΦΕΚ 57Α').

5. Το 21412/504/17.4.90 έγγραφο του Δήμου Θεσσαλονίκης που ζητά να χαρακτηρισθεί επειγούσης ανάγκης η εφαρμογή του σχεδίου πόλεως για την διάνοιξη της οδού Σαχτούρη από την πλατεία Μουσχουντή μέχρι την οδό Ακρίτα, αποφασίζουμε:

Χαρακτηρίζουμε επειγούσης ανάγκης την εφαρμογή του σχεδίου πόλεως Θεσ/νίκης για την διάνοιξη της οδού Σαχτούρη από την πλατεία Μουσχουντή μέχρι την οδό Ακρίτα.

Η απόφαση αυτή να δημοσιευθεί στην Εφημερίδα της Κυβερνήσεως.

Θεσσαλονίκη, 16 Ιουλίου 1990

Ο Νομάρχης κ.α.α.
Γ. ΡΟΒΙΘΗΣ

Αριθ. 20 (13)

Έγκριση Πολεοδομικής Μελέτης Αναθεώρησης – Επέκτασης οικισμού Καλπακίου.

Ο ΝΟΜΑΡΧΗΣ ΙΩΑΝΝΙΝΩΝ

Έχοντας υπόψη:

1. Τις διατάξεις του Ν.Δ/τος της 17.7.1923 «περί σχεδίων πόλεων κ.λ.π.» όπως μεταγενέστερα τροποποιήθηκαν και συμπληρώθηκαν».

2. Τις διατάξεις του Ν.1337/83 (ΦΕΚ 33Α).

3. Τις διατάξεις του Π.Δ. της 20/30.8.85 (ΦΕΚ 414 Α') «πολεοδόμηση και επέκταση οικισμών της χώρας μέχρι 2,000 κατοίκους και τροποποίηση του από 24.4.85 Π.Δ/τος (ΦΕΚ 181 Δ').

4. Τις διατάξεις του Π.Δ. 24.4/3.5.1985 (ΦΕΚ 181 Δ') όπως τροποποιήθηκε με το Π.Δ. 14/23.2.1989 (ΦΕΚ 133 Δ').

5. Τις διατάξεις του άρθρου 12 του Ν.651/77.

6. Την υπ' αριθ. 574/31.5.90 απόφασή μας με την οποία καθορίστηκαν τα όρια και οι όροι δόμησης του οικισμού σύμφωνα με τις διτάξεις του Π.Δ. της 24.4.85 (ΦΕΚ 181 Δ').

7. Την αριθ. 10347/13.7.1977 Απόφαση του Νομάρχη έγκρισης Παλιού Ρ.Σ.

8. Τις διατάξεις του Ν.1577/85 όπως τροποποιήθηκε με τους Ν.1647/86 και 1772/88.

9. Την υπ' αριθ. 27/90 γνωμοδότηση του Κοινοτικού Συμβουλίου Καλπακίου.

10. Την γνωμοδότηση του Συμβουλίου Χωροταξίας Οικισμού και Περιβάλλοντος του Ν. Ιωάννινων που διατυπώθηκε με την αριθ. 29/9.11.89 πράξη του.

11. Την 402/5.7.90 Απόφασή μας που αφορά την εισφορά σε γη ιδιοκτησιών στο υπό Έγκριση Πολεοδομικό Σχέδιο αναθεώρησης – επέκτασης οικισμού Καλπακίου Ιωαννίνων.

12. Την Γ4δ/15883/1903/8.2.88 απόφαση Υπουργού ΠΕ.-ΧΩ.Δ.Ε. για κατάργηση δημοσίευσης διαγραμμάτων σε ΦΕΚ, αποφασίζουμε:

1. Εγκρίνουμε το ρυμοτομικό σχέδιο πολεοδόμησης και επέκτασης του οικισμού Καλπακίου Ιωαννίνων, σύμφωνα με τις διατάξεις του Π.Δ. της 24.4.85 (ΦΕΚ 181 Δ') με καθορισμό των οικοδομησίμων χώρων, οδών, πεζόδρομων, κοινοχρήστων χώρων, χώρων αθλοπαιδιών, Νηπιαγωγείο, Δημοτικό Σχολείο, Γυμνάσιο, Λύκειο, Διοίκησης και Εκκλησίας, πολιτιστικές λειτουργίες, κοινοτικός ξενώνας, σταθμός λεωφορείων, Ιατρείο όπως φαίνεται στα πέντε (5) διαγράμματα σε κλίμακα 1:1000 που θεωρήθηκαν από την Προϊσταμένη του Τμ. Πολ. και Πολ Εφαρμογών Ιωαννίνων και τα οποία αναρτώνται ταυτόχρονα με την δημοσίευση σε ΦΕΚ αυτής της απόφασης στον πίνακα ανακοινώσεων του Τμ. Πολ. και Πολ. Εφαρμογών Ιωαννίνων.

2. Εγκρίνουμε όπως διατυπώνεται παρακάτω τον πολεοδομικό Κανονισμό του οικισμού Καλπακίου Ιωαννίνων ως εξής:

α) Στους οικοδομήσιμους χώρους και των δύο τομέων καθορίζεται η χρήση γενικής κατοικίας όπως προσδιορίζεται με το άρθρο 3 του Π.Δ. της 23.2.87 ΦΕΚ 166Δ'/6.3.87.

β) Στο πρόσωπο των οικοπέδων οικοδομημένων ή μη επιβάλλονται προκήπια με πλάτος όπως φαίνεται στα αντίστοιχα διαγράμματα.

3. Τα ελάχιστα όρια εμβαδού και προσώπου καθώς και οι λοιποί όροι και περιορισμοί δόμησης ορίζονται κατά τομείς ως εξής:

Τομέας Ι

α) Ελάχιστο πρόσωπο: δώδεκα (12)μ.

Ελάχιστο εμβαδόν: τετρακόσια (400)τ.μ.

β) Κατά παρέκκλιση της προηγούμενης παραγράφου θεωρούνται άρτια και οικοδομήσιμα τα οικόπεδα εφόσον έχουν κατά την ημέρα δημοσίευσης της παρούσας απόφασης:

Ελάχιστο πρόσωπο: οκτώ (8)μ.

Ελάχιαστο εμβαδόν: Διακόσια πενήντα (250)τ.μ.

γ) κάλυψη: εξήντα τοις εκατό (60%)

δ) Συντελεστής δόμησης: 0,80

ε) όροφοι δύο

στ) Το μέγιστο ύψος των κτιρίων ορίζεται σε 9,00μ.

Το παραπάνω ύψος προσαυξάνεται κατά 2μ. με την υποχρεωτική επιβολή στέγης, με κλίση μέχρι 40%.

Τομέας ΙΙ

α) Ελάχιστο πρόσωπο: δέκα πέντε (15)μ.

Ελάχιστο εμβαδόν: πεντακόσια (500)τ.μ.

β) Κατά παρέκκλιση της προηγούμενης παραγράφου θεωρούνται άρτια και οικοδιμήσιμα τα οικόπεδα εφόσον έχουν κατά την ημέρα δημοσίευσης της παρούσας απόφασης.

Ελάχιστο πρόσωπο: δώδεκα (12)μ.

Ελάχιστο εμβαδόν: τριακόσια (300)τ.μ.

γ) Ποσοστό κάλυψης: σαράντα τοις εκατό 40%

δ) Συντελεστής δόμησης: 0,60.

ε) Το μέγιστο ύψος των κτιρίων ορίζεται σε 8,50μ.

Το ύψος αυτό προσαυξάνεται κατά 2,0μ. με υποχρεωτική επιβολή στέγης, με κλίση μέχρι 40%.

4. Επιπλέον των τιθεμένων ορίων παρεκκλίσεως για την αρτιότητα θεωρούνται κατά παρέκκλιση άρτια και οικοδομήσιμα τα οικόπεδα εφόσον έχουν τις προϋποθέσεις του άρθρου 25 του Ν.1337/83.

5. Η στέγη των κτιρίων κατασκευάζεται μετά την ολοκλήρωση του φέροντος οργανισμού των κτιρίων και πριν από την συνέχιση των υπο-

λοίπων εργασιών.

6. Κατά τα λοιπά ως προς τους όρους δόμησης ισχύει το Π.Δ. της 24.4/3.5.85 όπως τροποποιήθηκε με το Π.Δ. της 14/23/2/87 (ΦΕΚ 133Δ').

7. Όλες οι ιδιοκτησίες συμμετέχουν στην δημιουργία των κοινοχρήστων και κοινοφελών χώρων με εισφορά γης σύμφωνα με τα ποσοστά του άρθρου 5 του Π.Δ/τος της 20/30.8.85 (ΦΕΚ 414 Δ').

Η ισχύς της παρούσας απόφασης αρχίζει από τη δημοσίευσή της στην Εφημερίδα της Κυβερνήσεως.

Η απόφαση αυτή να δημοσιευθεί στην Εφημερίδα της Κυβερνήσεως.

Ιωάννινα, 6 Αυγούστου 1990

Ο Νομάρχης
ΕΥΑΓΓ. ΧΑΡΑΛΑΜΠΙΔΗΣ

ΑΝΑΚΟΙΝΩΣΕΙΣ

Αριθ. 15362 (14)

Ανακοίνωση παρακατάθεσης αποζημίωσης ακινήτου στη Βέροια.

Ο ΔΗΜΑΡΧΟΣ ΒΕΡΟΙΑΣ

Ανακοινώνει την παρακατάθεση ποσού αποζημίωσης ρυμοτουμουμένης ιδιοκτησίας που βρίσκεται σε Βέροια με το παρακάτω γραμμάτιο σύστασης παρακαταθήκης

ΤΑΜΕΙΟ ΠΑΡΑΚΑΤΑΘΗΚΩΝ ΚΑΙ ΔΑΝΕΙΩΝ
ΓΡΑΦΕΙΟ ΠΑΡ/ΚΩΝ ΒΕΡΟΙΑΣ
ΓΡΑΜΜΑΤΙΟ ΣΥΣΤΑΣΕΩΣ ΠΑΡΑΚΑΤΑΘΗΚΗΣ ΠΟΣΟΥ ΔΡΧ. 792525

Αριθ. 27386/6.9.1990.

Ο Δήμος Βέροιας κατέθεσε στο Ταμείο Παρακαταθηκών και Δανείων δρχ. επτακόσιες εννενήντα δύο χιλιάδες πεντακόσιες είκοσι πέντε για την κατωτέρω αιτία:

Συμψηφισμός συμπληρωματικής αποζημίωσης έκτασης που ρυμοτομήθηκε και έκτασης που προσκυρώθηκε με τα παρακάτω στοιχεία που θα αποδοθεί στους δικαιούχους Σοφία Χα Κοσμά Κοτρίδη, Ευάγγελο – Θωμά – Χαράλαμπο Κοτρίδη και Αλκιβιάδη Παπαδόπουλο σύμφωνα με την υπ' αριθ. 35/ΑΠΛ/1990 απόφαση του Μον. Πρωτ. Βεροίας Πράξη τακτοποιήσεως και αναλογισμού 9/76 στην περιοχή Δήμου Βεροίας ΟΤ 389 Ρυμοτομητέα έκταση 255,45 τ.μ.

Προσκυρωτέα έκταση 34,00 τ.μ.

Απόφαση καθορισμού τιμής μονάδος 852/88 απόφαση του Μονομελούς Πρωτ. Βεροίας Αριθμός δήλωσης ΦΜΑ 1874/90 ΔΟΥ ΒΕΡΟΙΑΣ

Διπλότυπο Α 9906721/5.9.90 ΔΟΥ ΒΕΡΟΙΑΣ.

Βέροια, 6 Σεπτεμβρίου 1990

Ο Δήμαρχος
ΑΝΔΡΕΑΣ ΒΛΑΖΑΚΗΣ

ΑΠΟ ΤΟ ΕΘΝΙΚΟ ΤΥΠΟΓΡΑΦΕΙΟ